



DIAGRAMA UNIFILAR QGBT 01

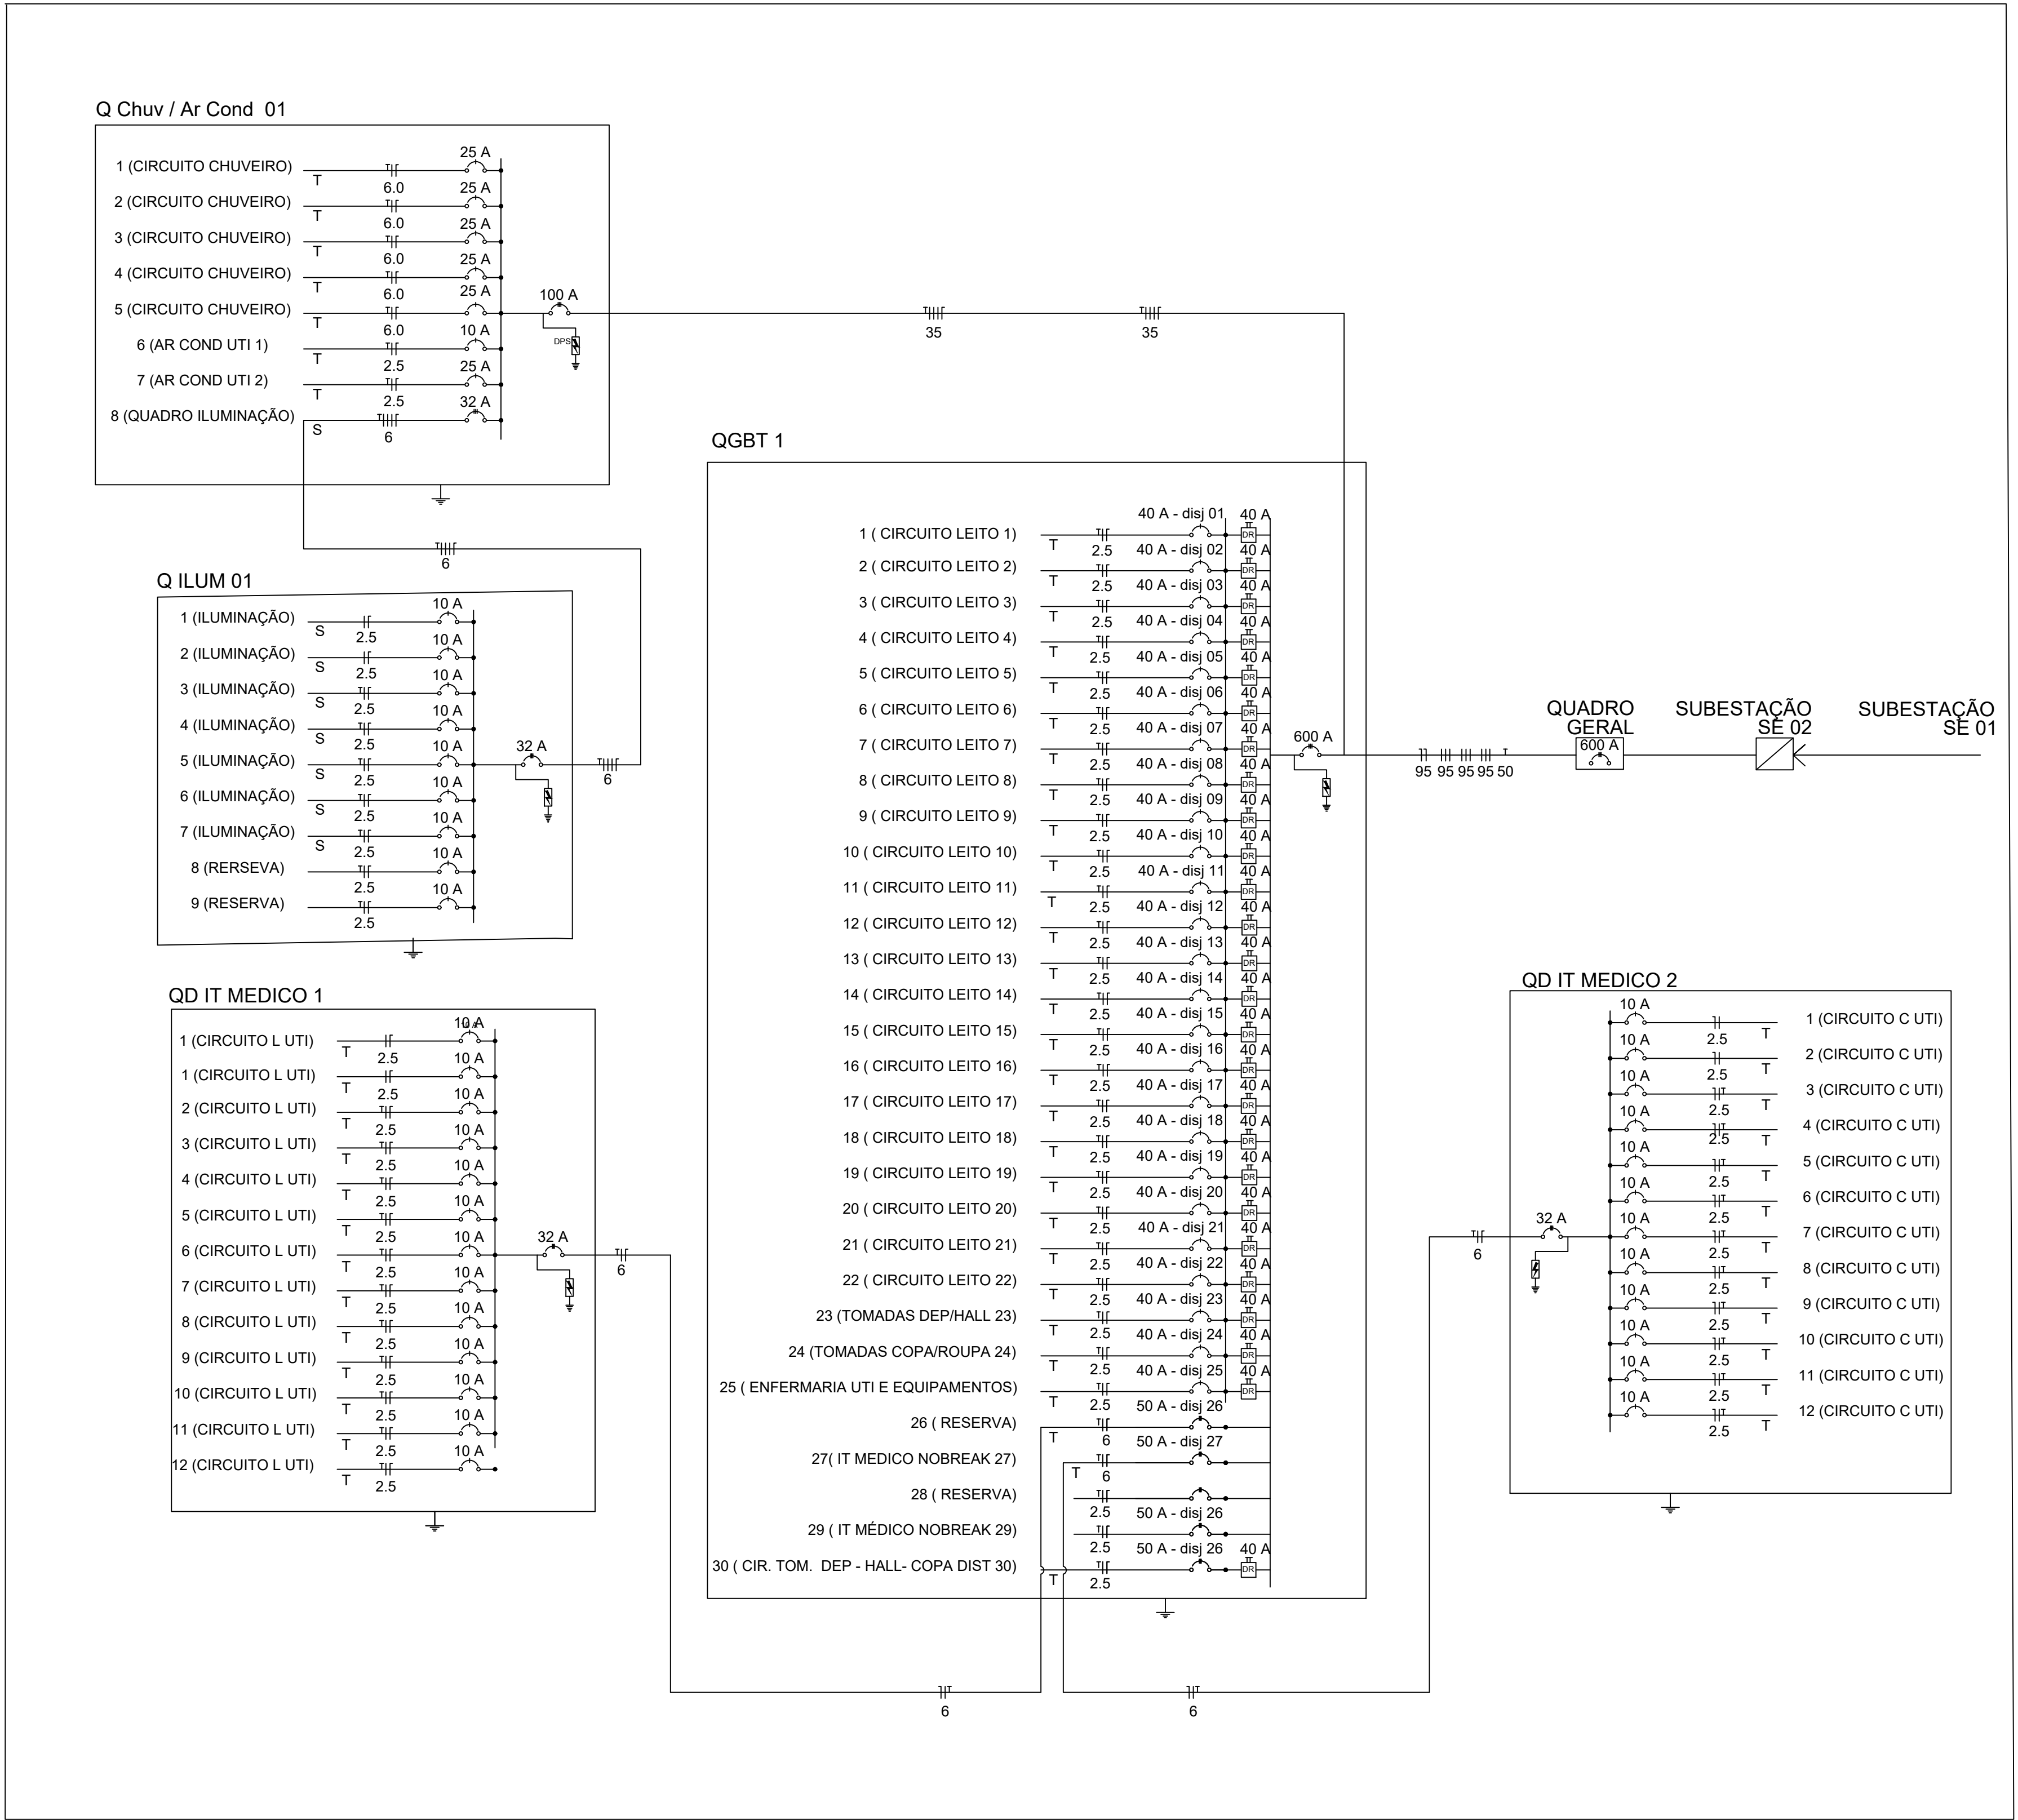

		SECRETARIA DE ESTADO DE SAÚDE SUBSECRETARIA DE INFRAESTRUTURA EM SAÚDE		
SETOR	:	SETOR DE RECREAÇÃO PÚBLICA NORTE		
ENDEREÇO	:	CENTRO POLIESPORTIVO AYRTON SENA		
PROPRIETÁRIO	:	GOVERNO DO DISTRITO FEDERAL		
AUTORES DO PROJETO	:			
RESPONSÁVEL TÉCNICO	:			
PROPRIETÁRIO				
AUTOR DO PROJETO		OU		
RESPONSÁVEL TÉCNICO		OU		
RUFO	OU		RUFO	
HOSPITAL DE CAMPANHA - ESTÁDIO MANÉ GARRINCHA				
DIAGRAMA UNIFILAR DOS QGBT 01				
USO	:	HOSPITAL DE CAMPANHA		
CONTEÚDO	:	PLANTA BAIXA 1º PAVIMENTO		
DATA	:	10/03/2020	REVISÃO	:
ELABORADO	:	INDICADA	REVISADO	:
HC		EL 03/08		